
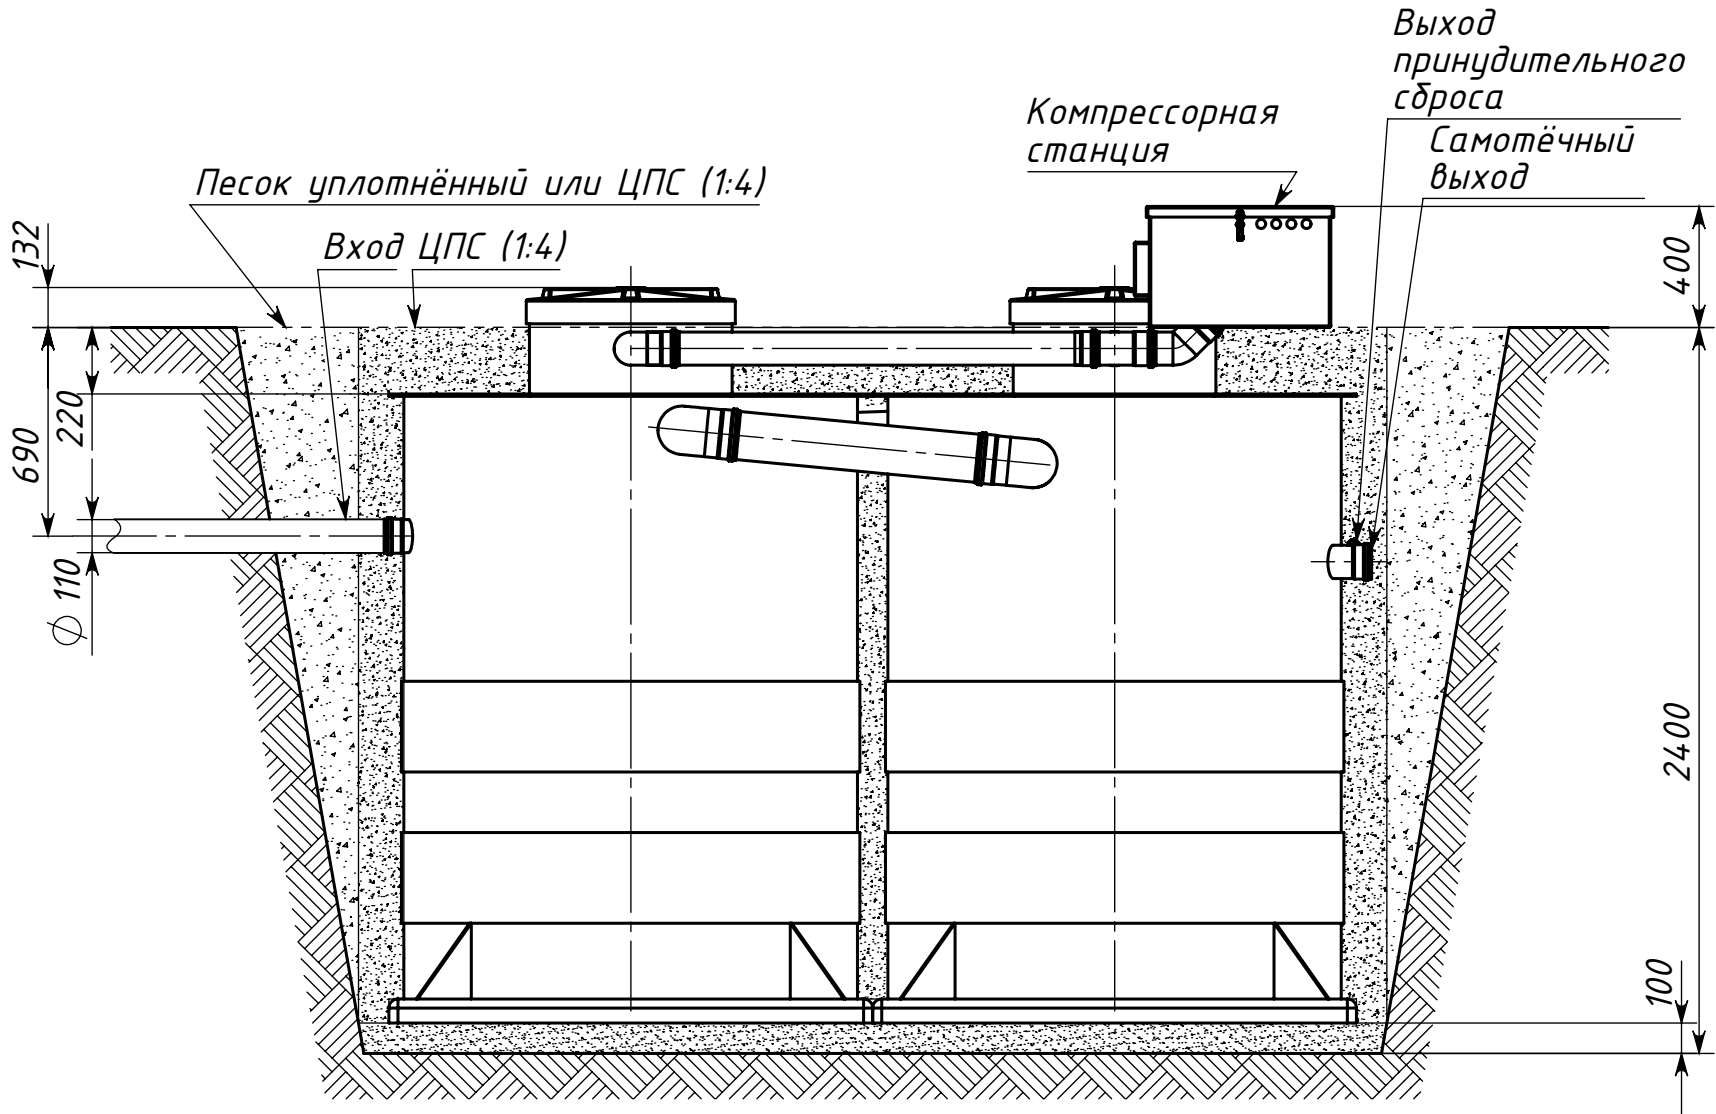


|              |                |              |              |                |
|--------------|----------------|--------------|--------------|----------------|
| Инв. № подл. | Подпись и дата | Взам. инв. № | Инв. № докл. | Подпись и дата |
|              |                |              |              |                |

Вид сверху

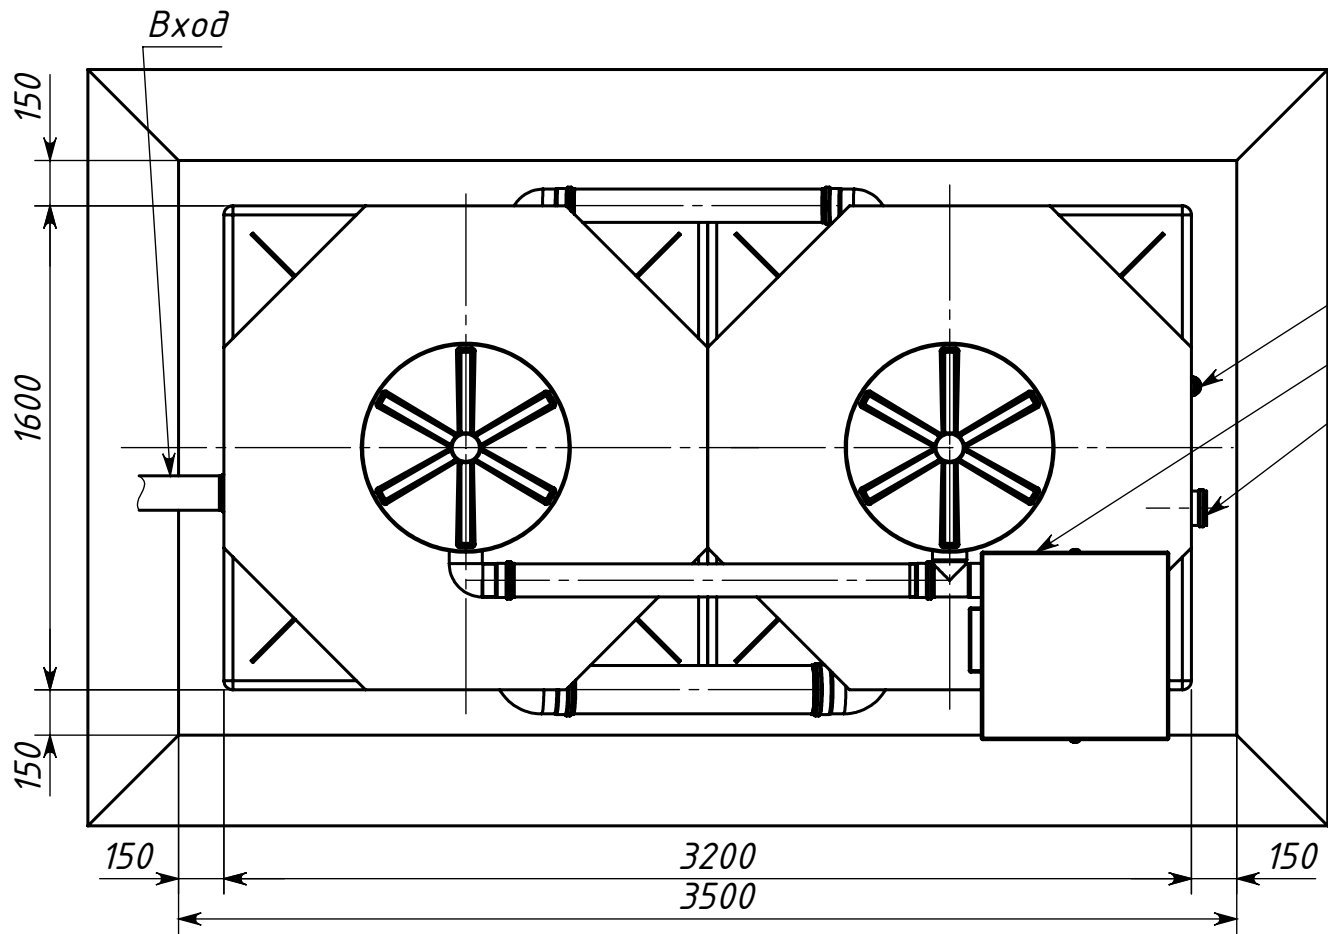

|           |      |         |       |      |                       |      |  |  |          |         |  |
|-----------|------|---------|-------|------|-----------------------|------|--|--|----------|---------|--|
|           |      |         |       |      | КОЛОМАКИ Kolo Ilma 30 |      |  |  |          |         |  |
|           |      |         |       |      | Схема монтажа         | Лит. |  |  | Масса    | Масштаб |  |
| Изм.      | Лист | № докум | Подп. | Дата |                       |      |  |  |          | 1:25    |  |
| Разраб.   |      |         |       |      |                       |      |  |  |          |         |  |
| Пров.     |      |         |       |      |                       |      |  |  |          |         |  |
| Т. контр. |      |         |       |      |                       | Лист |  |  | Листов 1 |         |  |
| Н. контр. |      |         |       |      |                       |      |  |  |          |         |  |
| Утв.      |      |         |       |      |                       |      |  |  |          |         |  |