
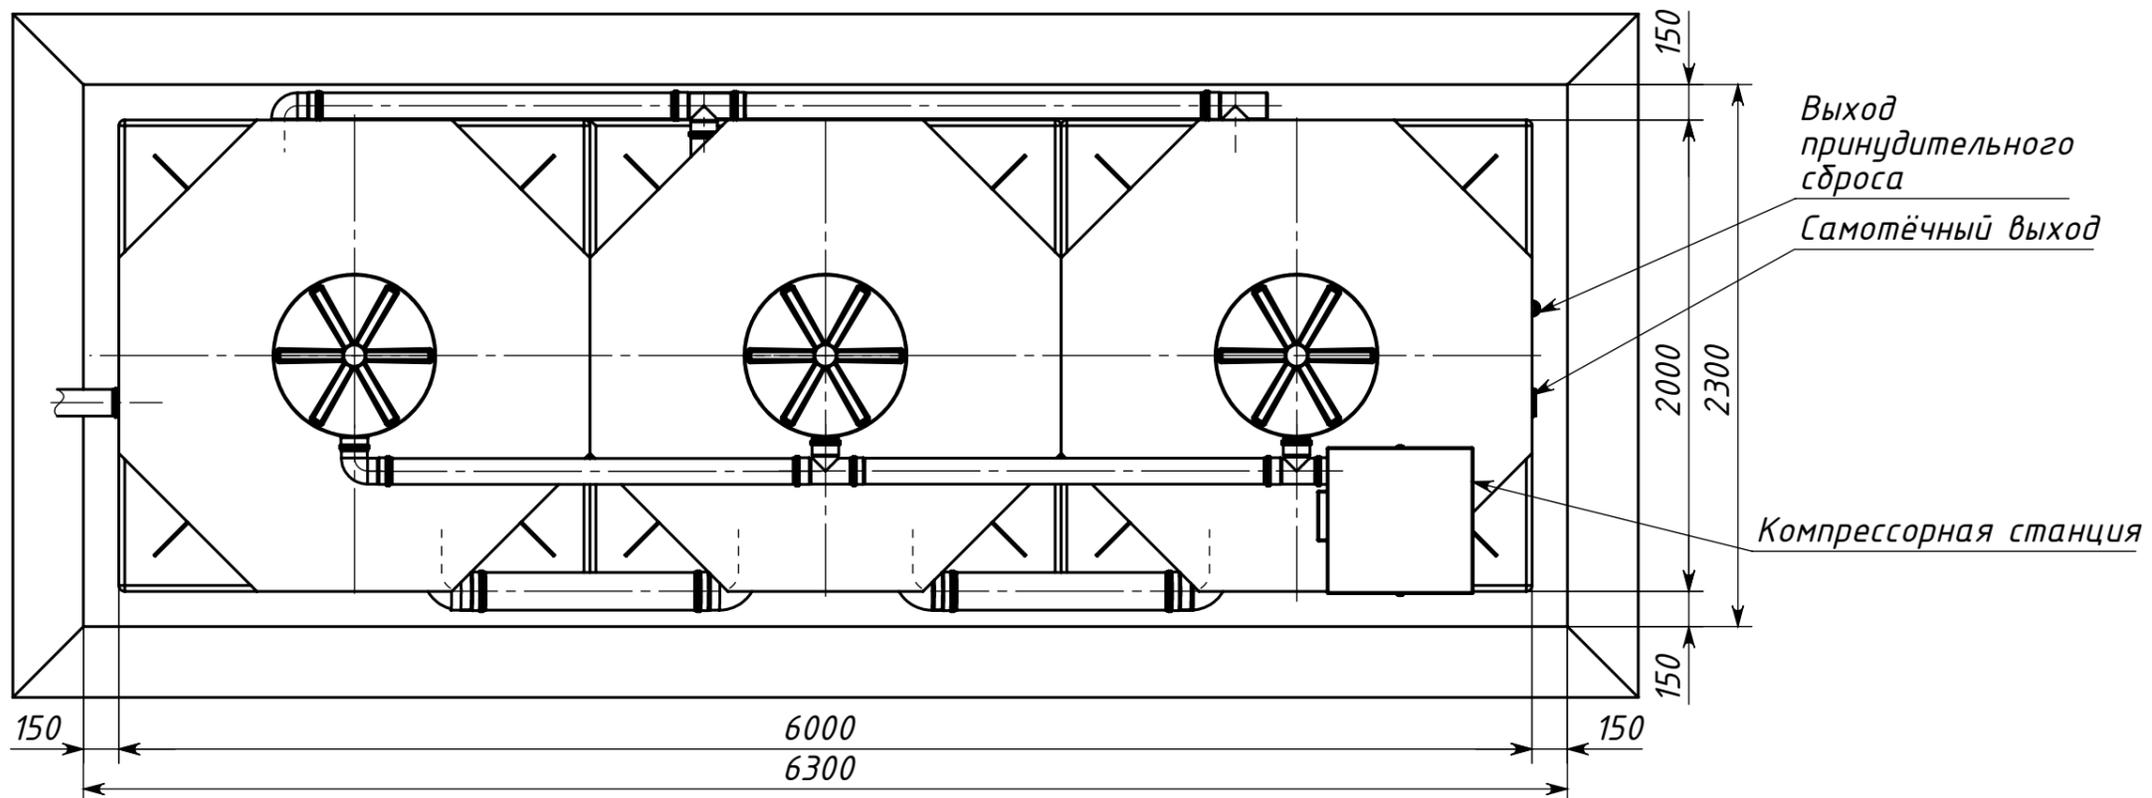


Вид сверху

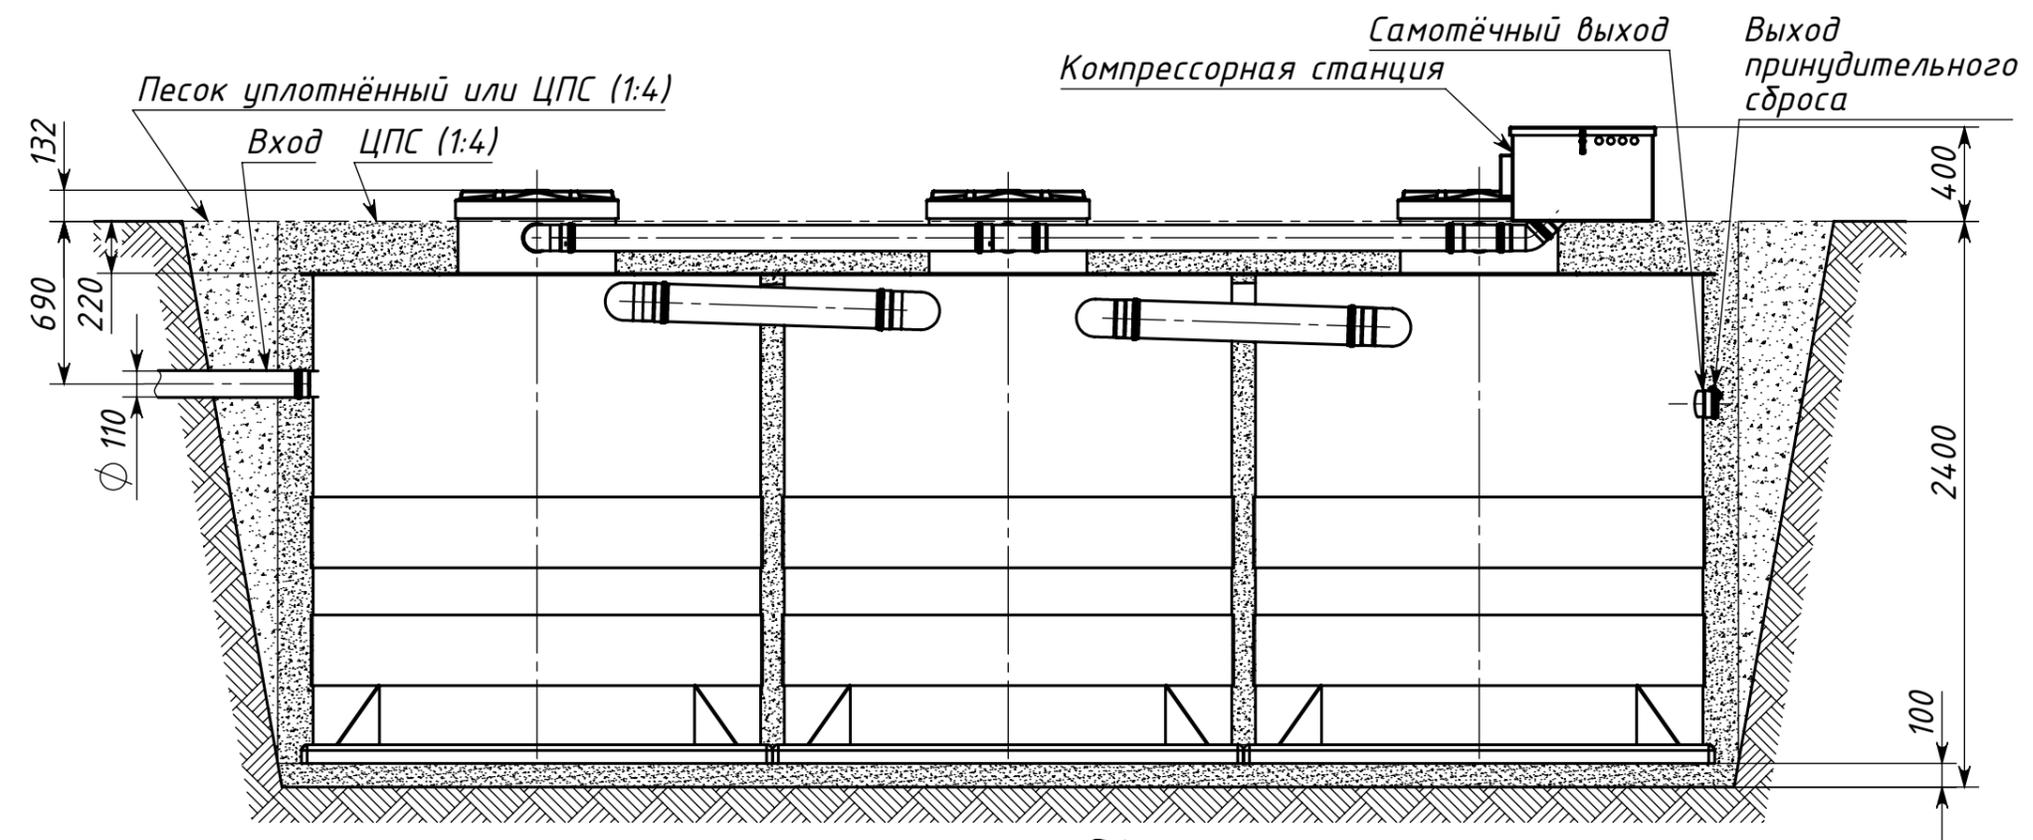

Инд. № подл.
Подпись и дата
Взам. инв. №
Инд. № дубл.
Подпись и дата

				Коло Илма 75				
Изм.	Лист	№ докум	Подп.	Дата	Схема монтажа	Лит.	Масса	Масштаб
Разраб.								1:30
Пров.						Лист	Листов 1	
Т. контр.								
Н. контр.								
Утв.								